


Pianta dello stato dei luoghi
LOTTO UNICO - APPARTAMENTO IN NAPOLI

Vico Pacella ai Miracoli n. 14 - Piano - 2 -


APPARTAMENTO
Piano - 2 -

IMMOBILE DI PROPRIETA'
ALIENA

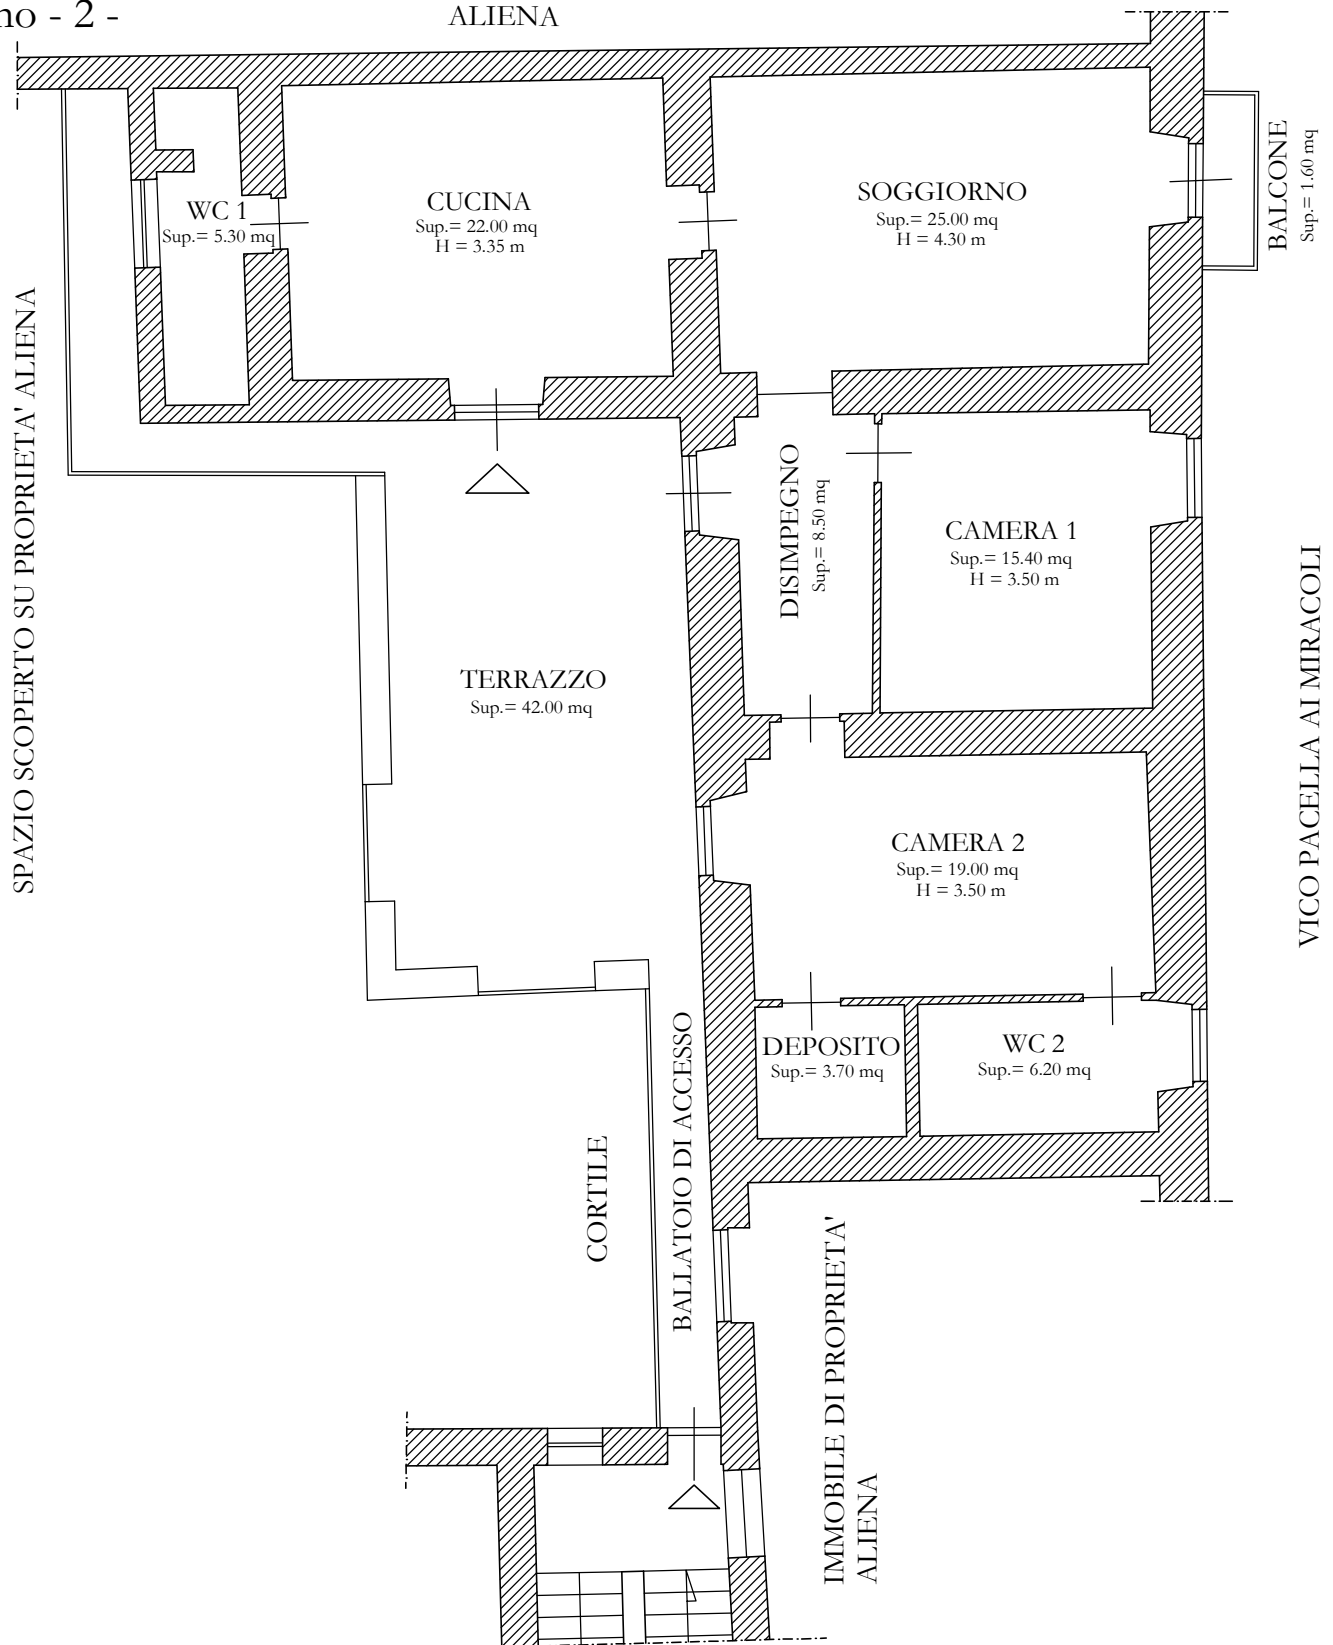


Pianta dello stato dei luoghi con indicazione delle difformità rispetto alla planimetria catastale

STATO DEI LUOGHI

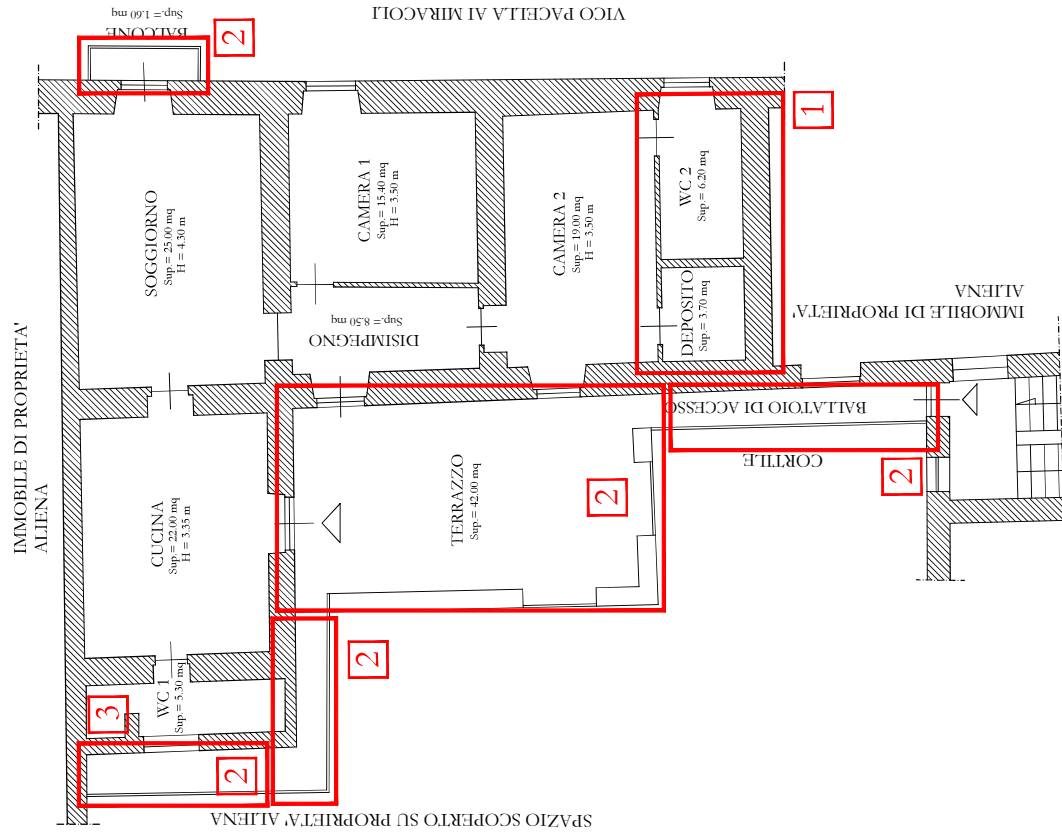

PLANIMETRIA CATASTALE

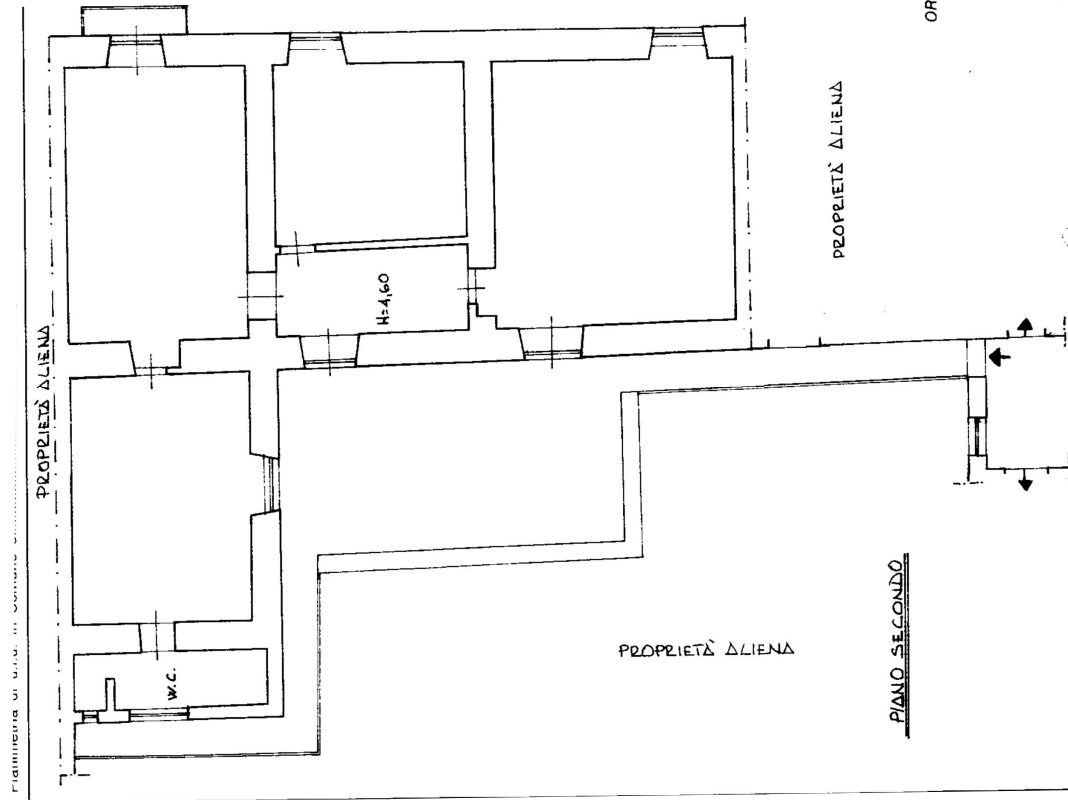

1 Diversa distribuzione tramezzature interne

2 Realizzazione di tettoie

3 Chiusura finestrino