


Direzione Provinciale di Agraria Ufficio Provinciale Territorio e Catastro Direzione Provinciale di Agraria
Ufficio del Catastro cartografico Atto di aggiornamento cartografico n. ES/20231624 del 16/17/2023

Attestato di Approvazione Cartografica

Comune: PAV. MONTEFIORE CONCA
Cod. Catastrale: 02001
Riferimento: MAZZA CHIARA
Scala originale: 1:2000
Dimensione cornice: 334,000 x 375,000 metri
Protocollo: PR/2023/1624
16-Gen-2023 11.6.23

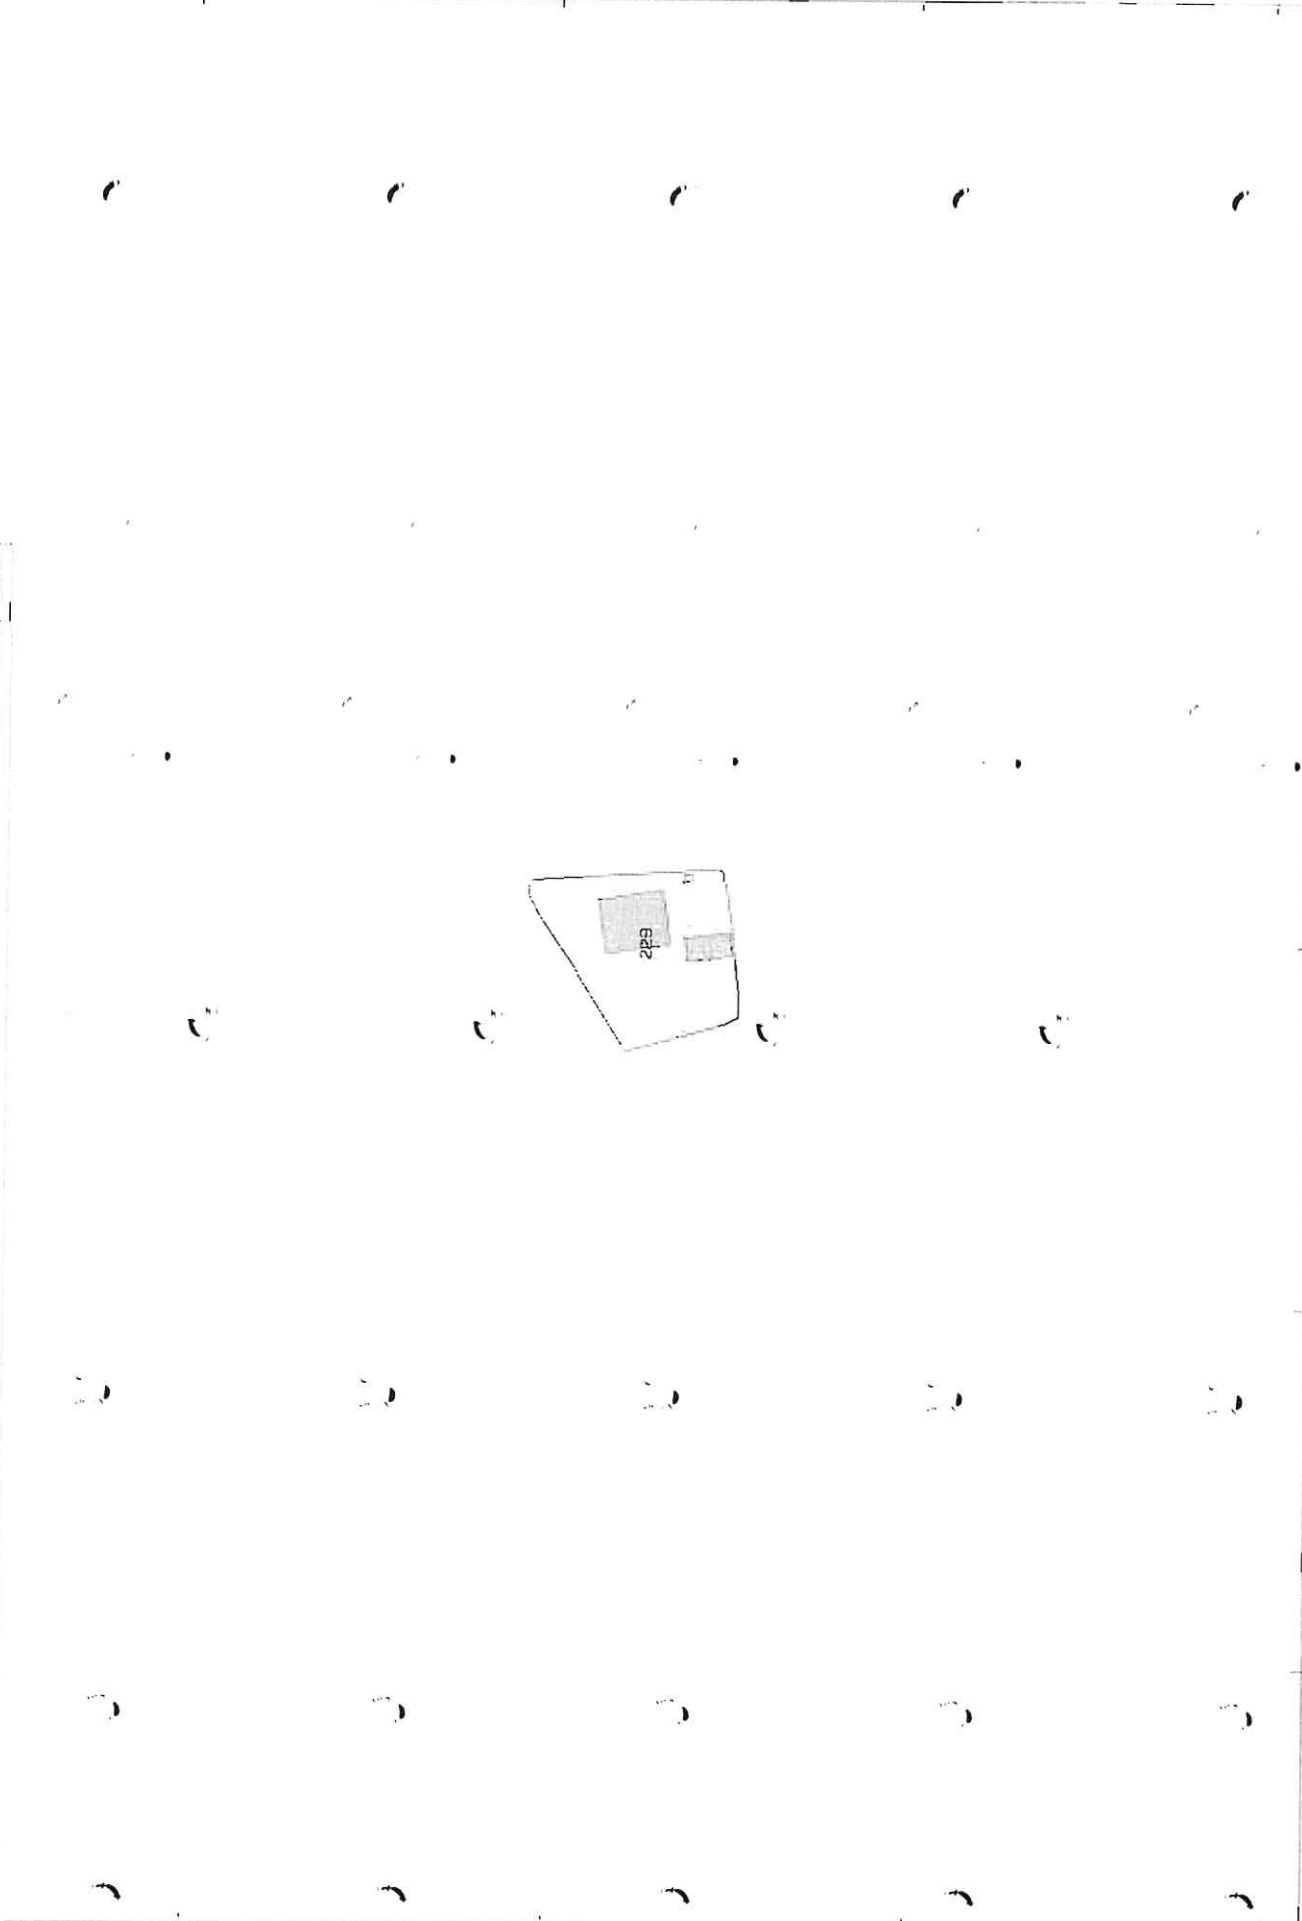


N = 70800

F. 605300

Particella: 229

| | | | | |
|---|----------------------------|-------------------------------|------------------------------|--------|
| ELABORATO PLANIMETRICO | Compilato da: Marza Chiara | Iscritto all'albo: Architetti | Prov. Rimini | N. 458 |
| Comune di Montefiore Conca | Sezione: Foglio: 21 | Particella: 229 | P.RN000218 n. 20/01/2023 del | |
| Dimostrazione grafica dei subalterni | | | | |
| Tipo Mappale n. 1524 del 16/01/2023 Scala 1 : 200 | | | | |

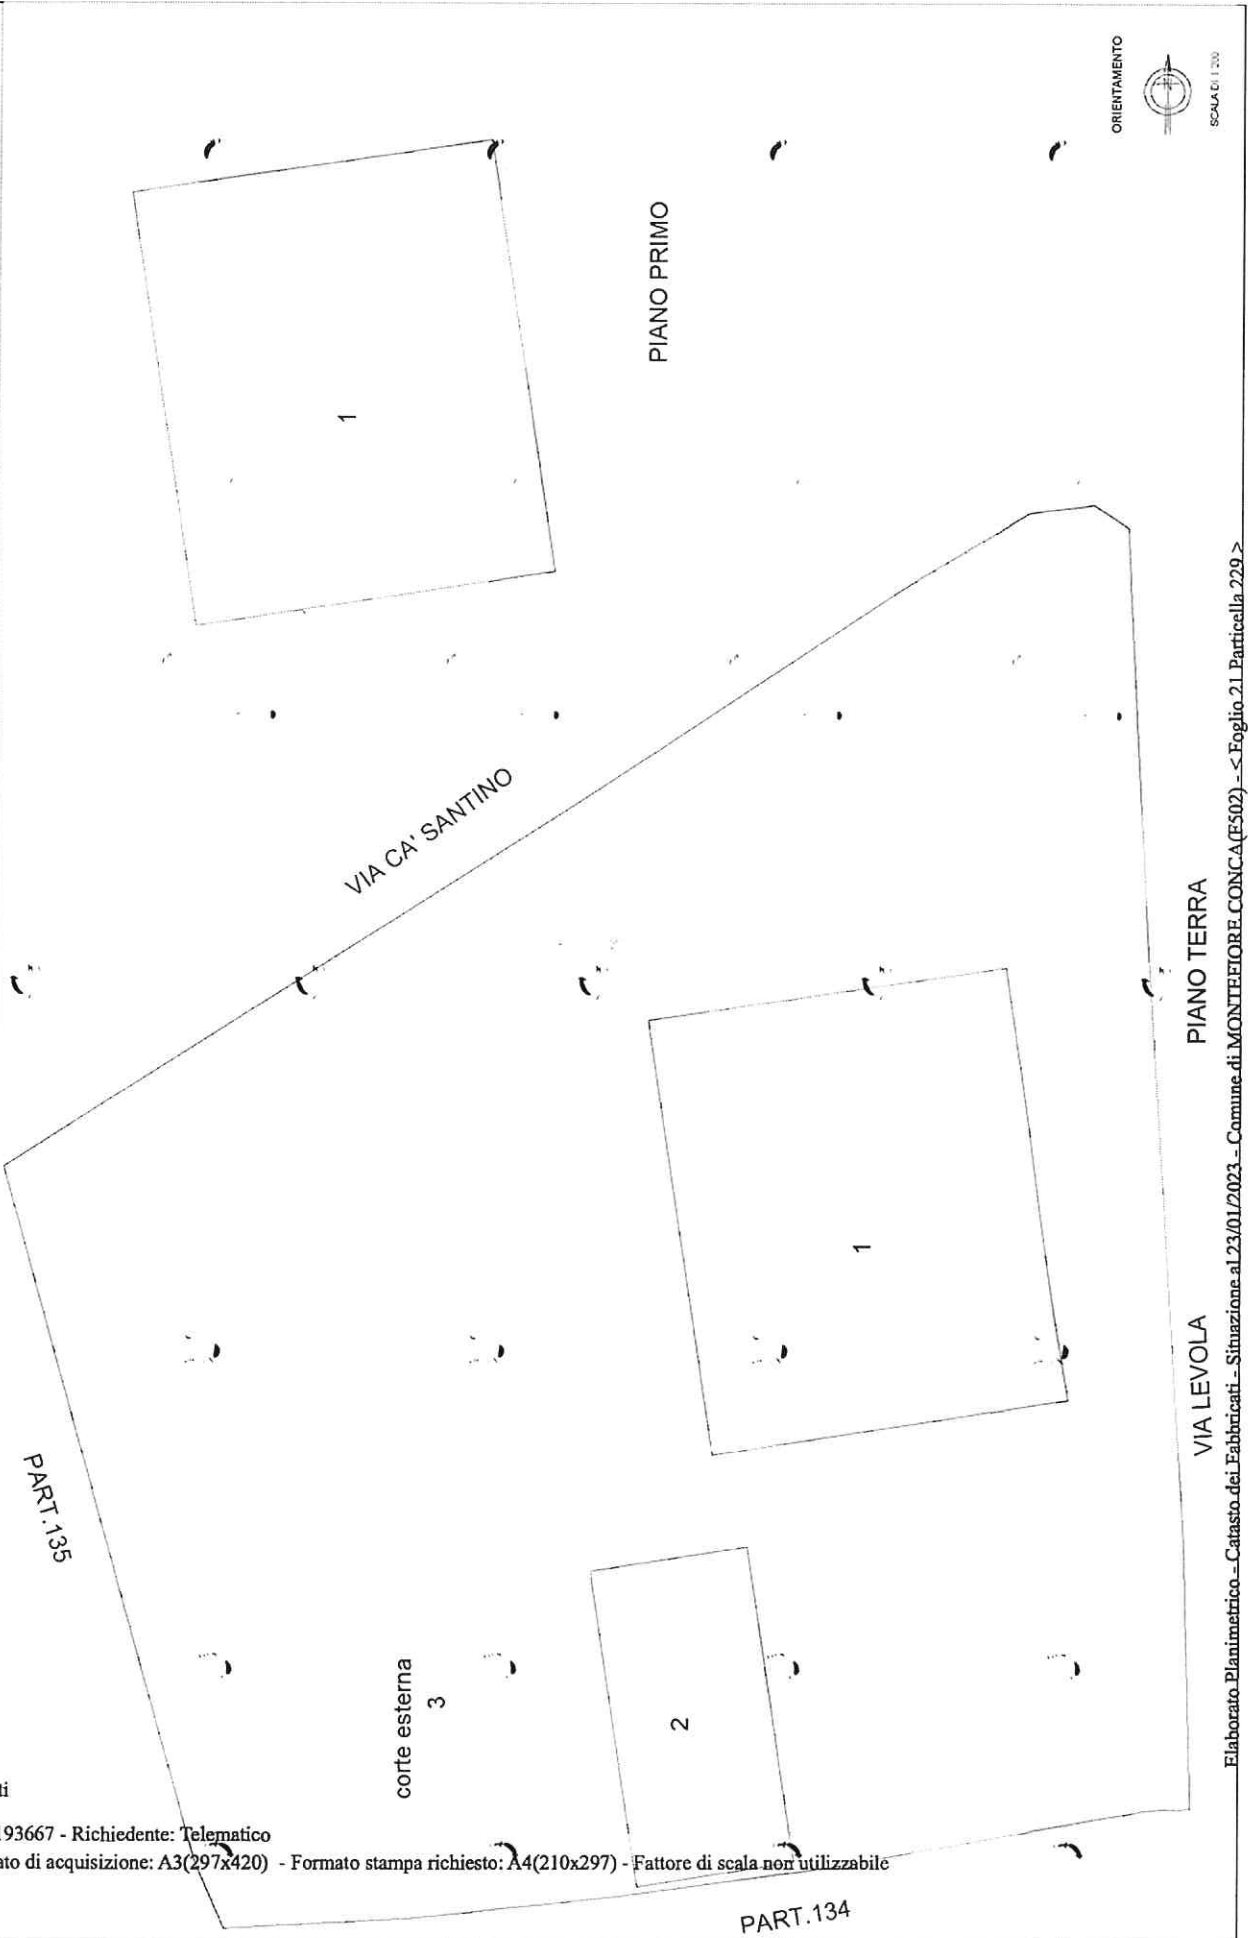

ORIENTAMENTO

SCALA 1 : 200

Agenzia delle Entrate
CATASTO FABBRICATI
 Ufficio provinciale di Rimini

Ultima planimetria in atti