



via Maiorana

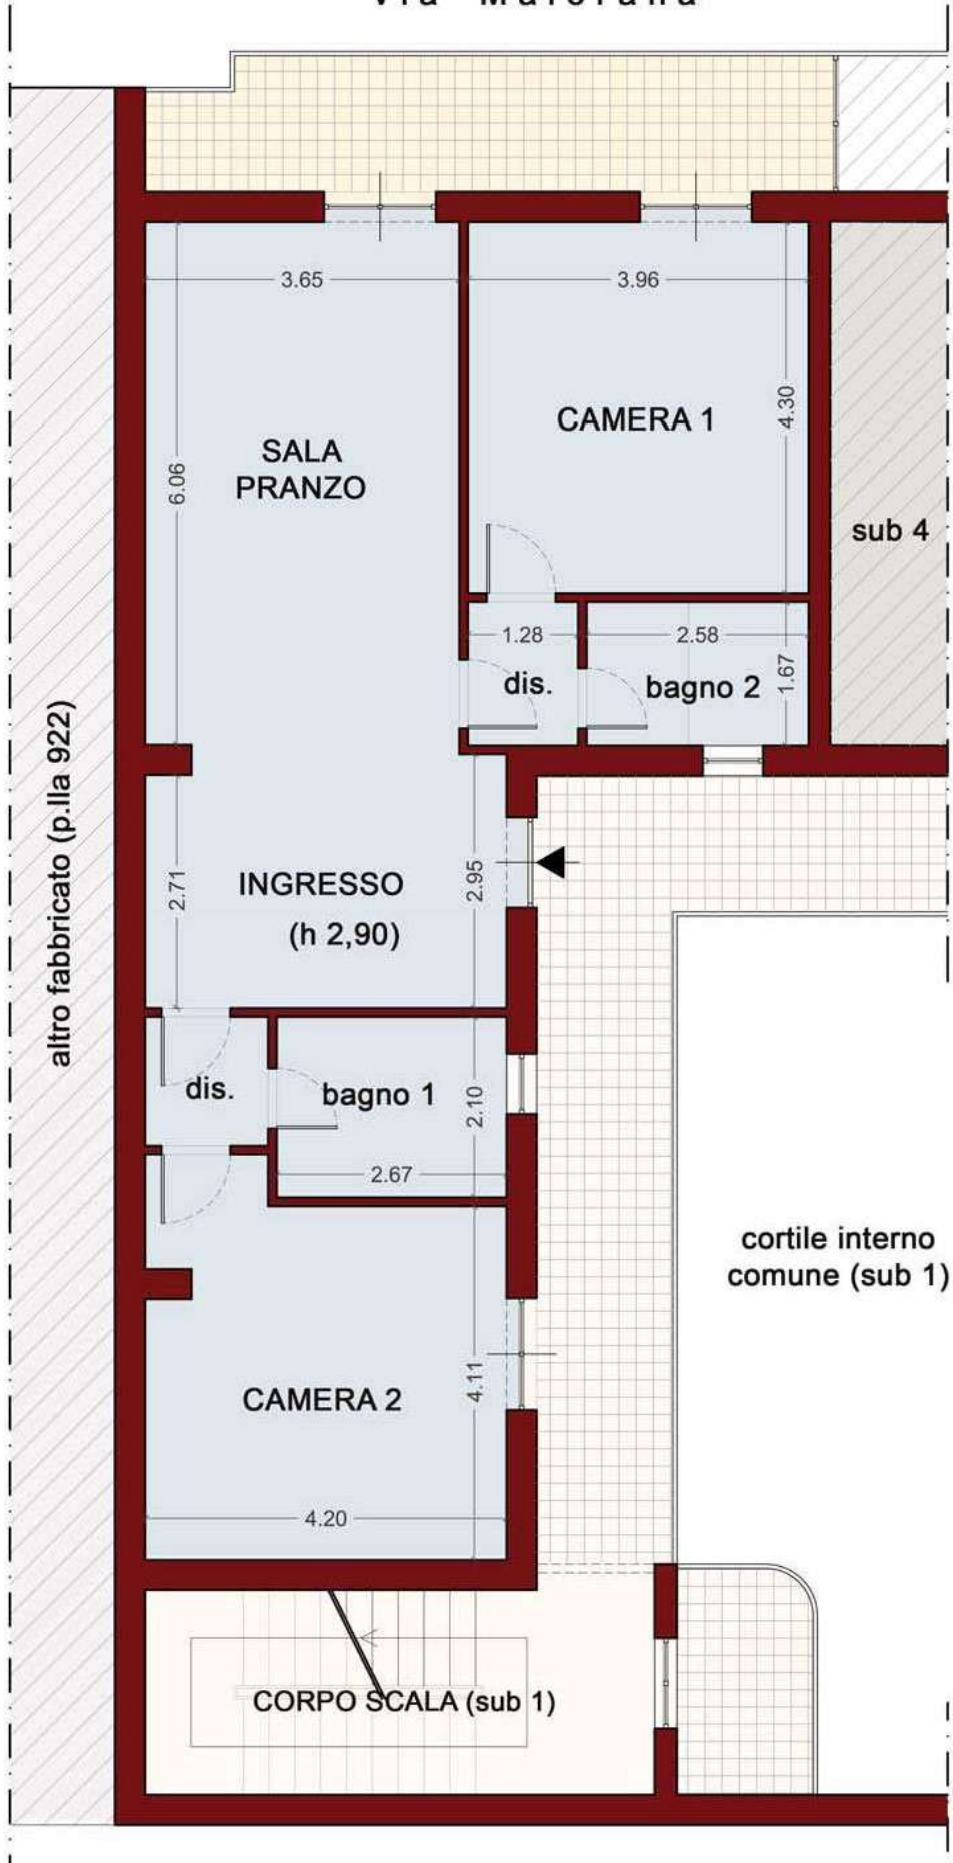

Via Ettore Maiorana

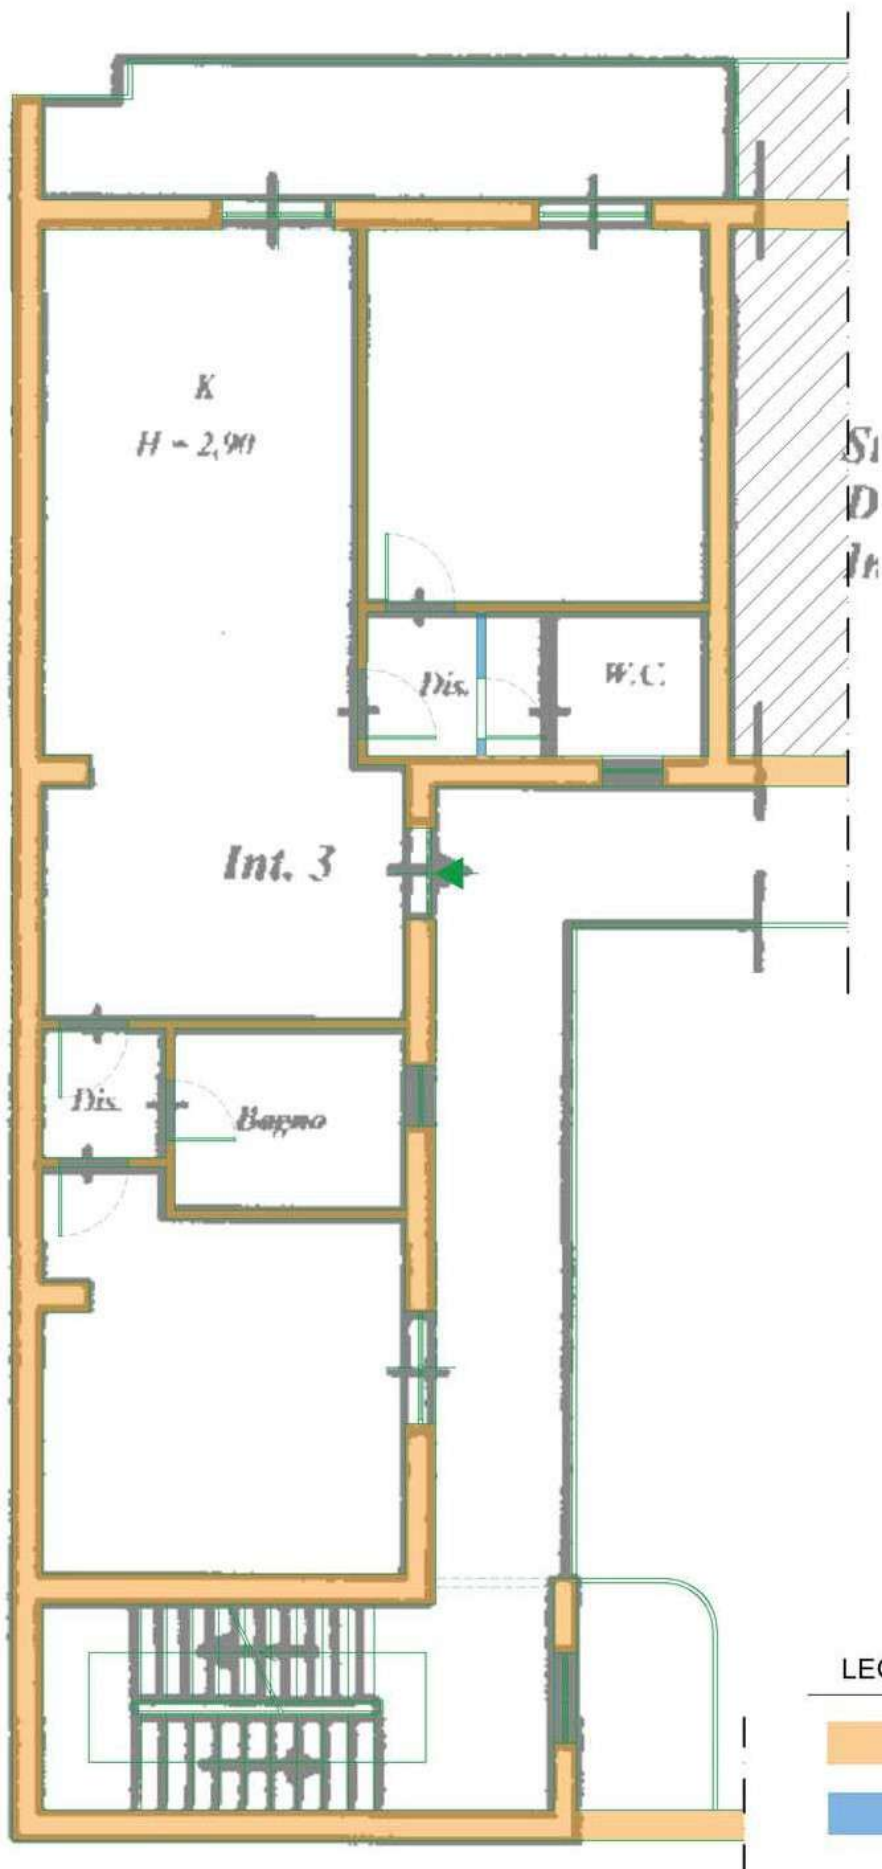

LEGENDA

-  MURATURA RILEVATA
-  DIVERSA POSIZIONE TRAMEZZO