


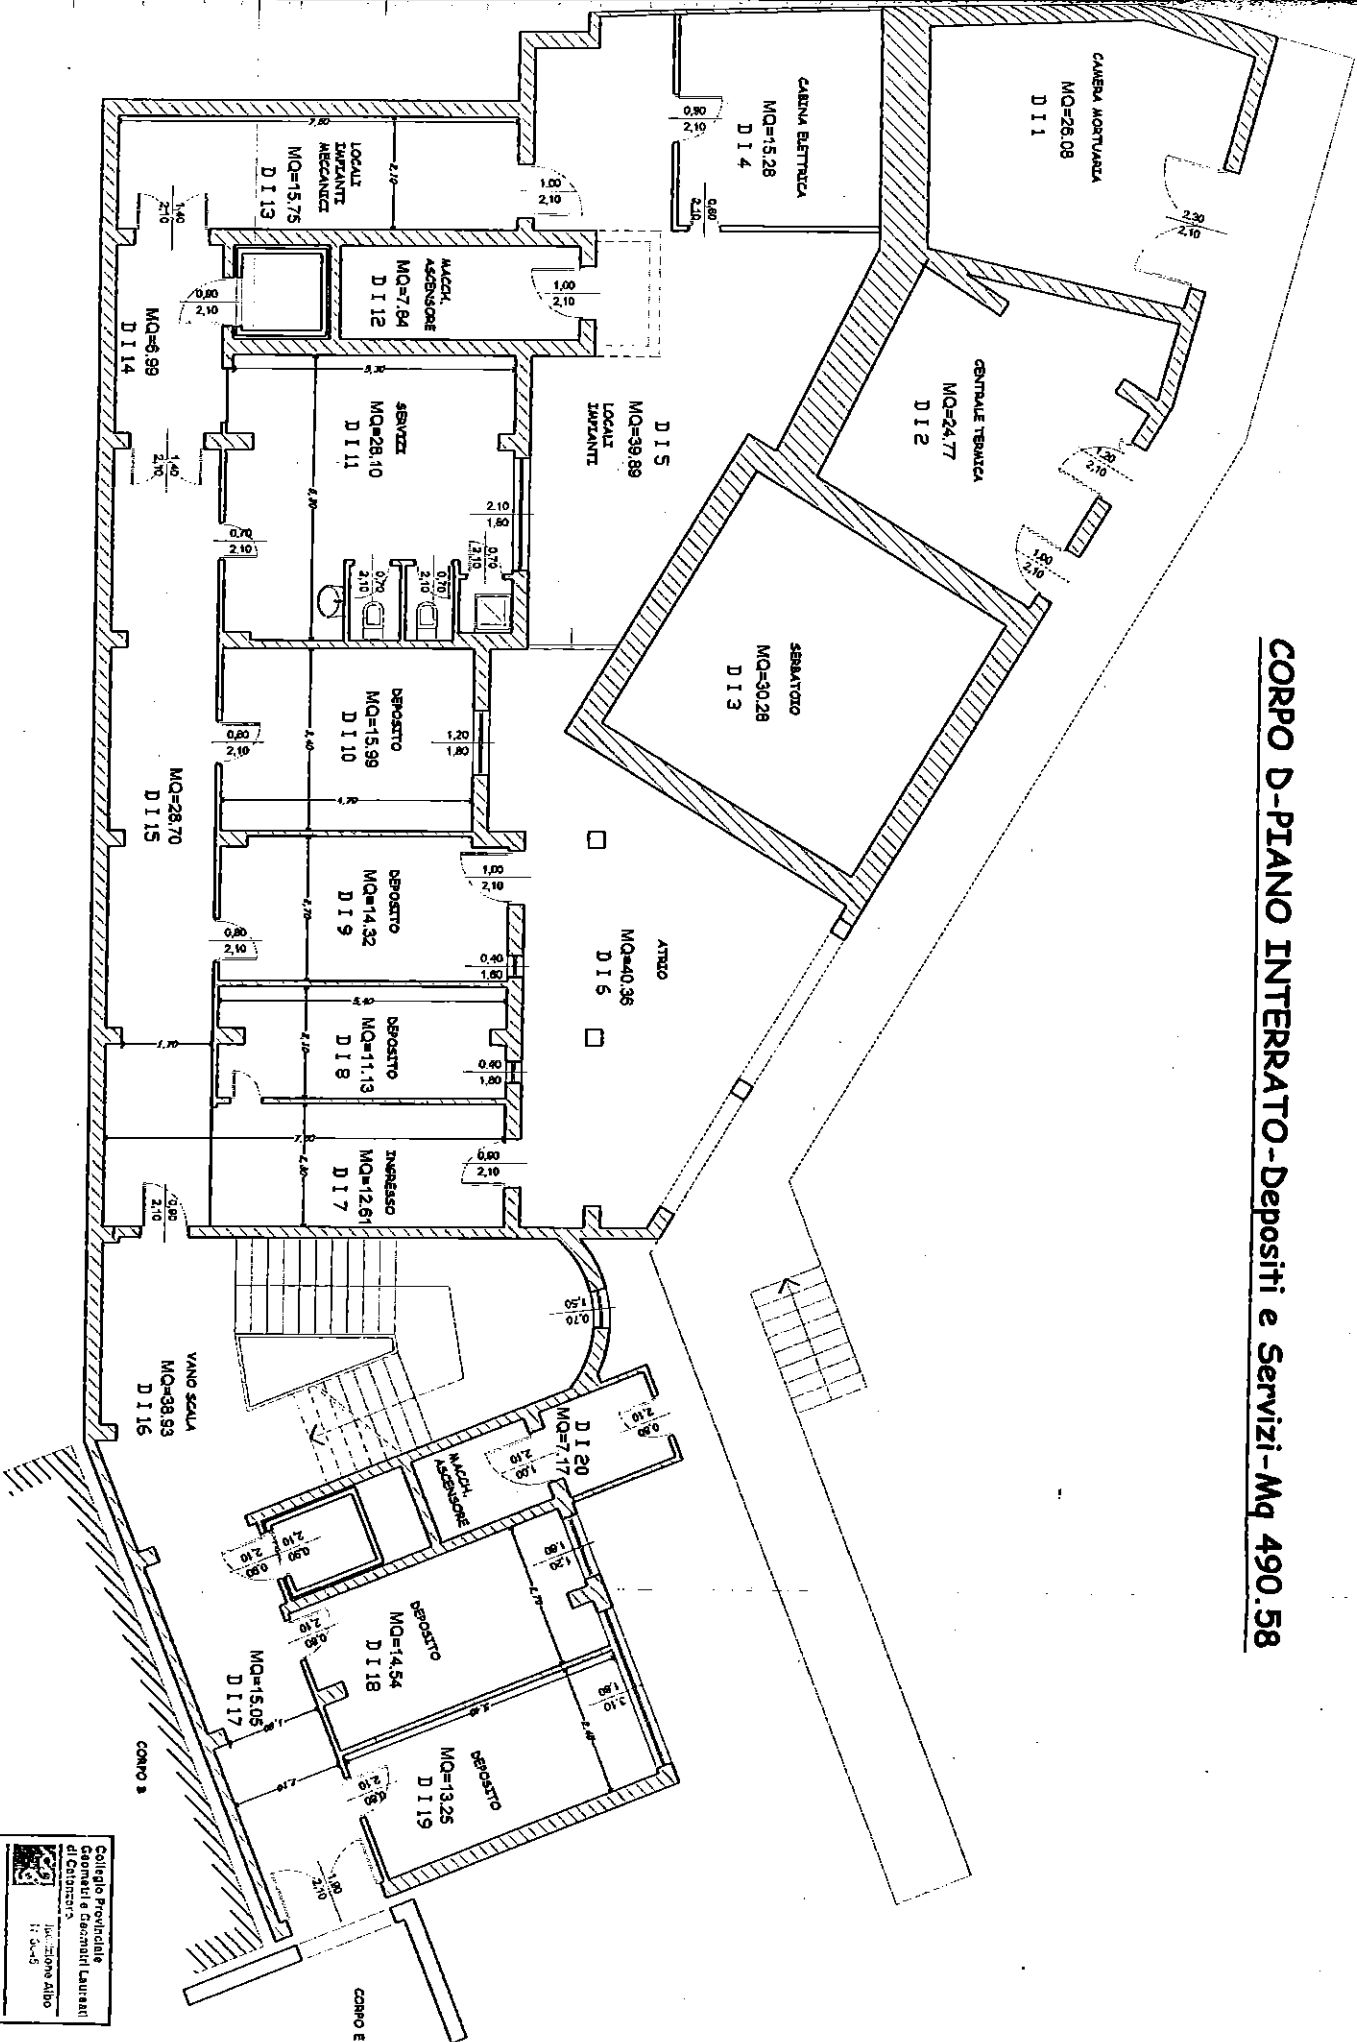


Collegio provinciale
Geometri e Geometri Laureati
di Carrara
N. 3045
Iscrizione Albo
Geometri
Elio Cosentino

CORPO D-PIANO INTERRATO-Depositi e Servizi-Mq 490.58




CORPO D-PIANO TERRA RIALZATO-Mq 312.22

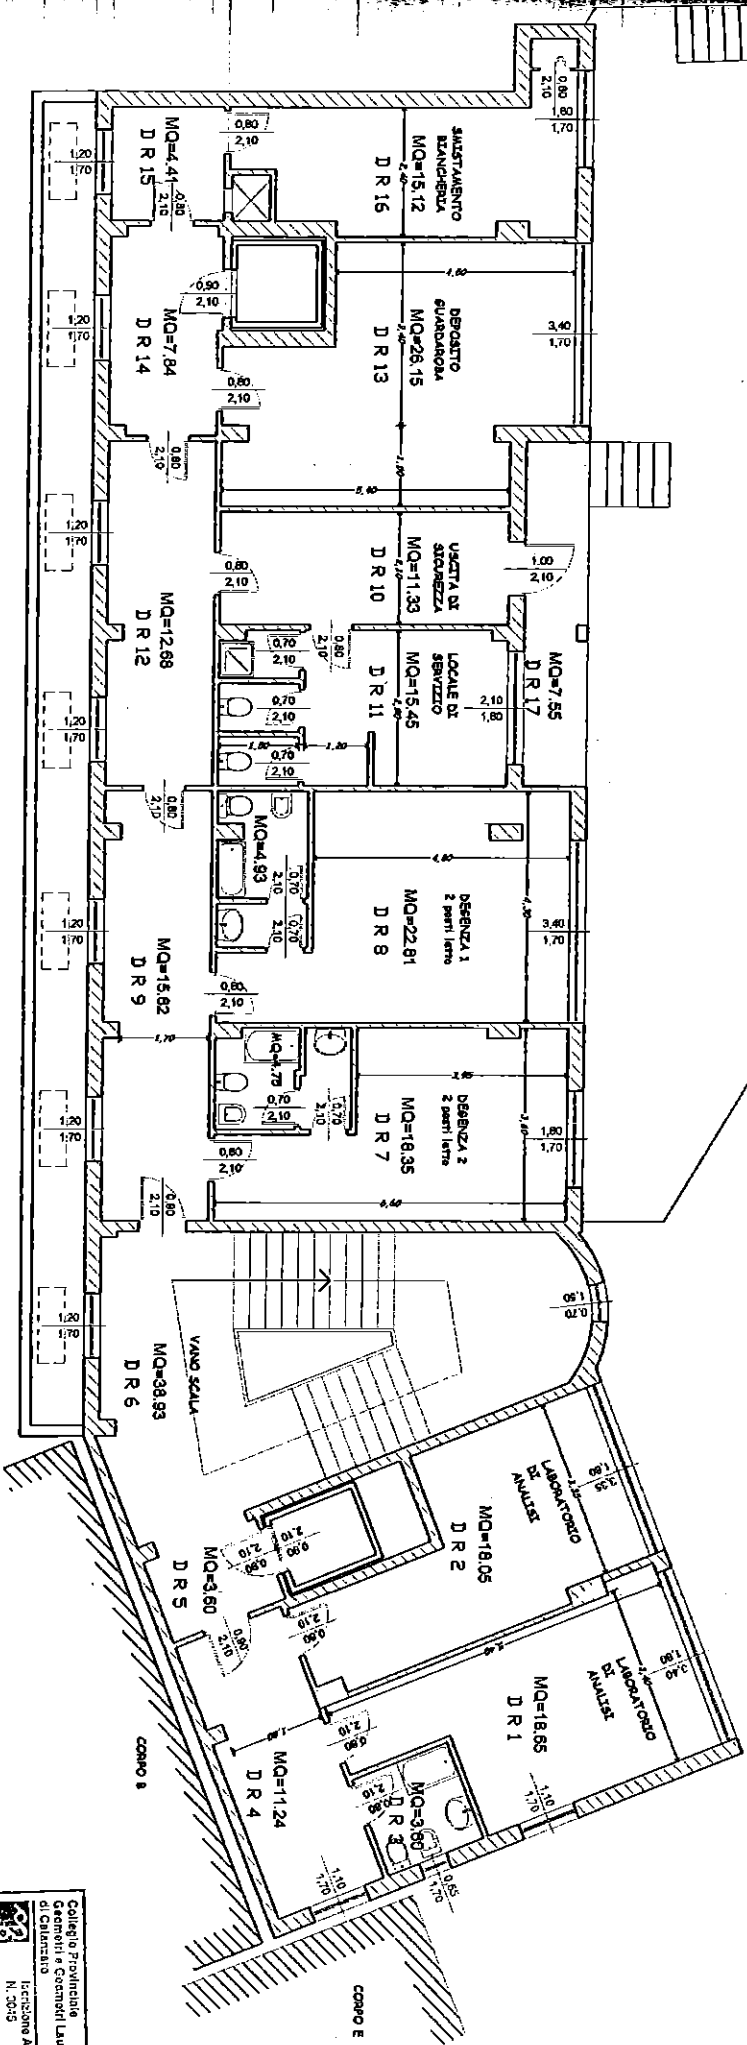


Mq=183,35
D R 18

CORPO D-PIANO PRIMO PIANO-Mq 322

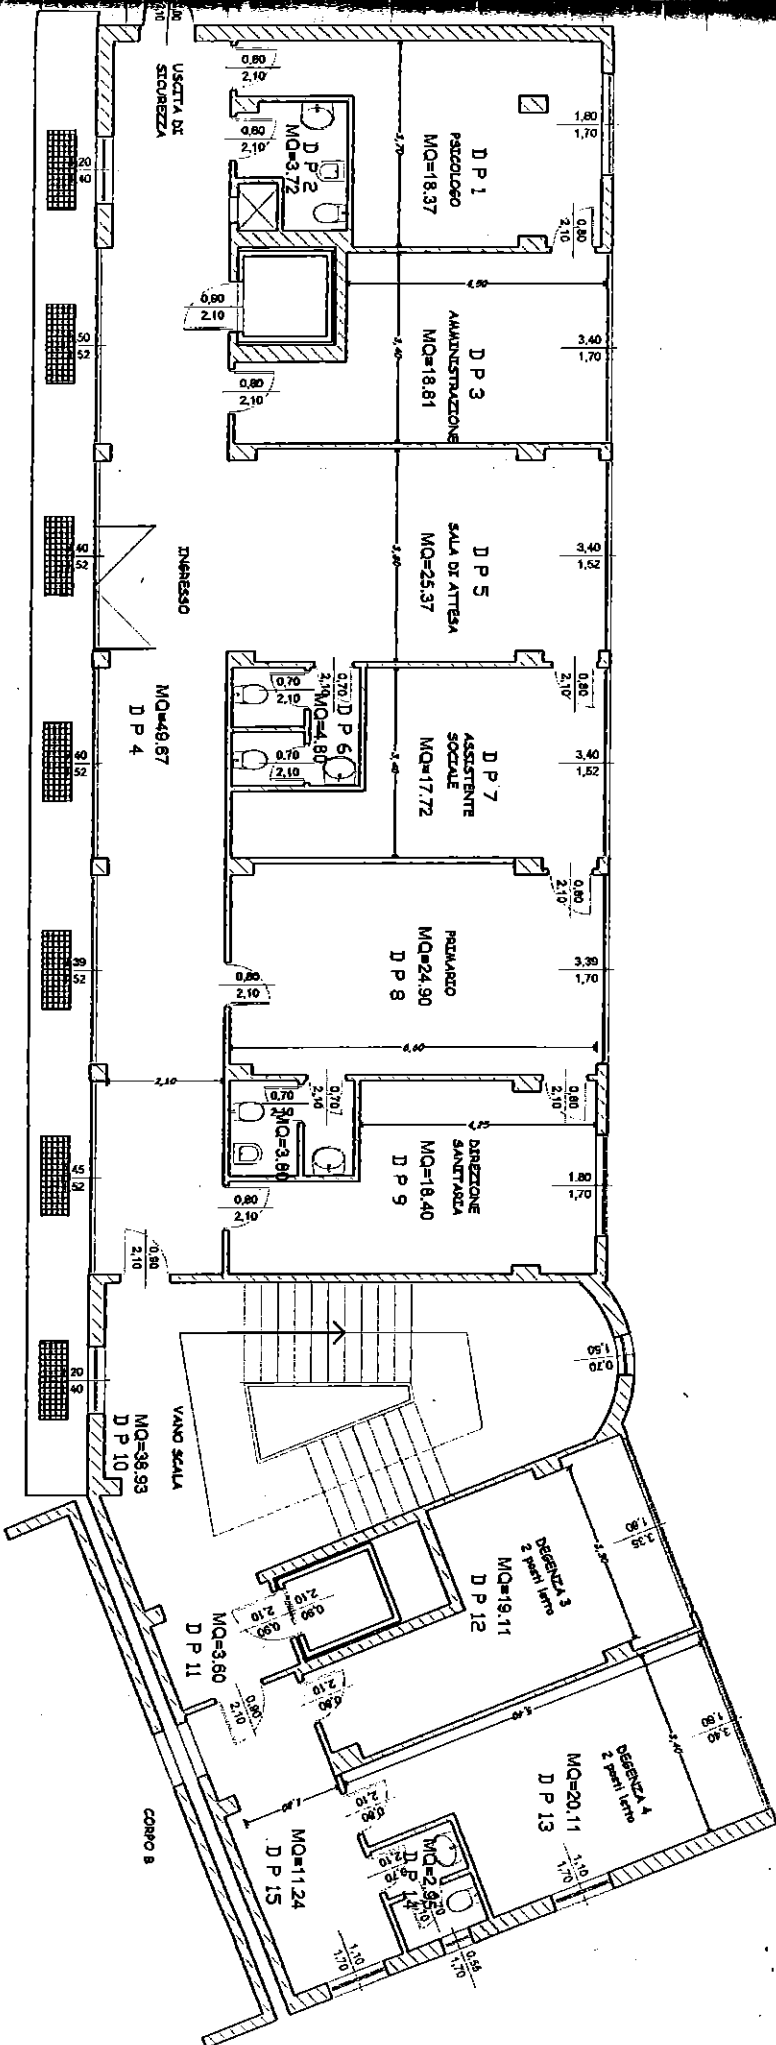


CORPO D-PIANO SECONDO-Mq 322

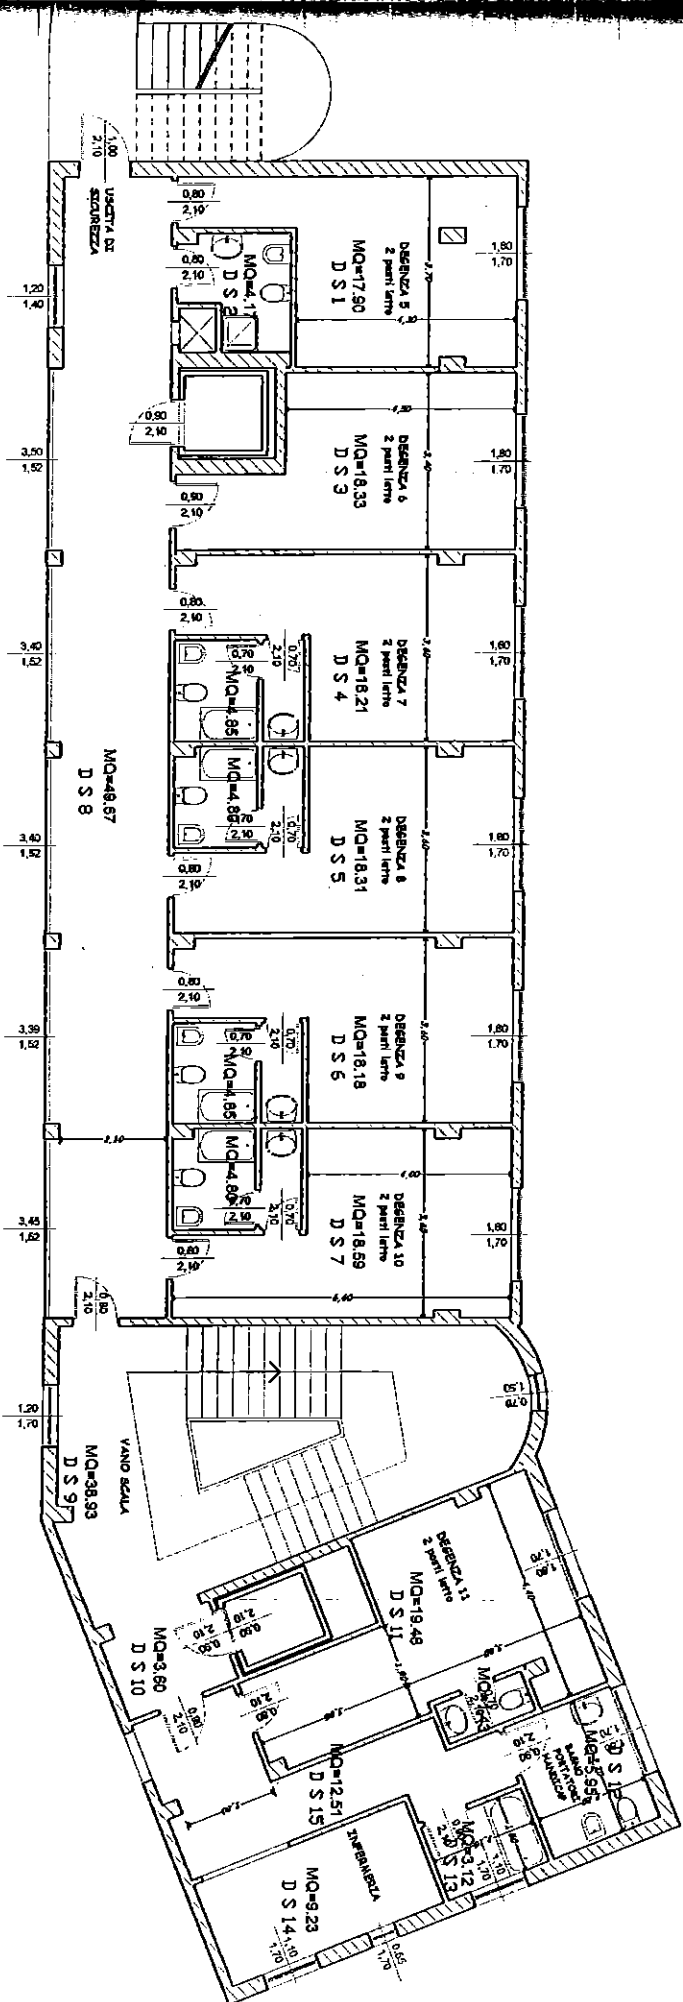


Collegio Provinciale
 Cremonesi e Casanovi Laurati
 di Casanzano
 Iscrizione Albo
 N. 30/5
 Geometra
 Elio Casanovi


CORPO D-PIANO TERZO-Mq 322

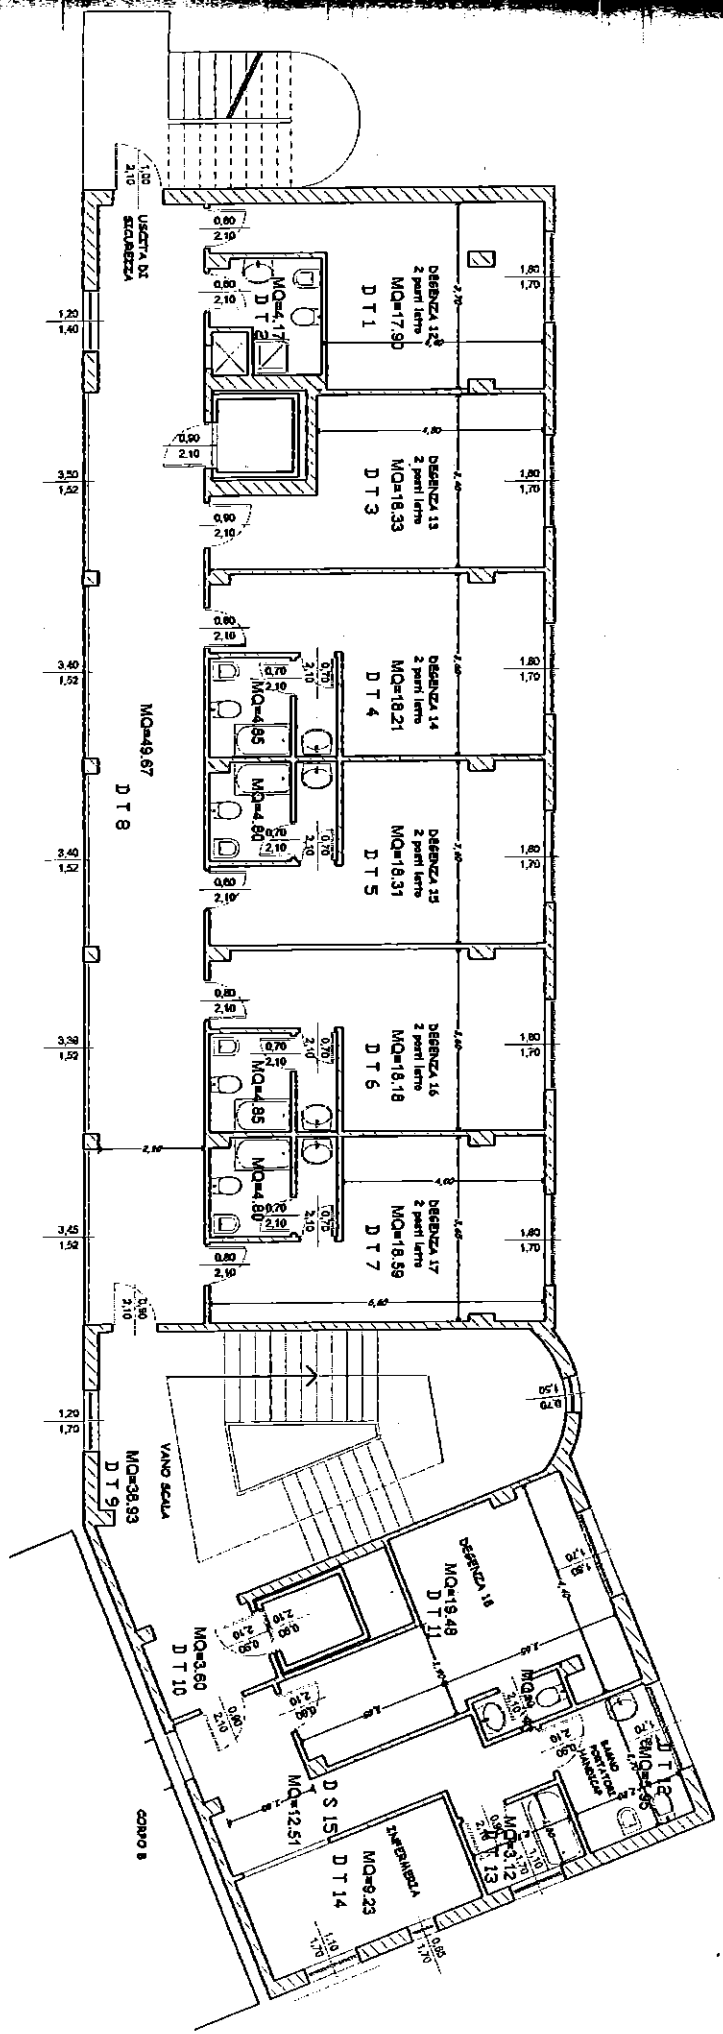


Collegio Provinciale
 di Geometri e Geometri Laureati
 di Livorno
 Irigione Albo
 N. 3055
 Geometri
 Elio Casolino

ORPO "B" -PIANO TERRA-Mq 291.3

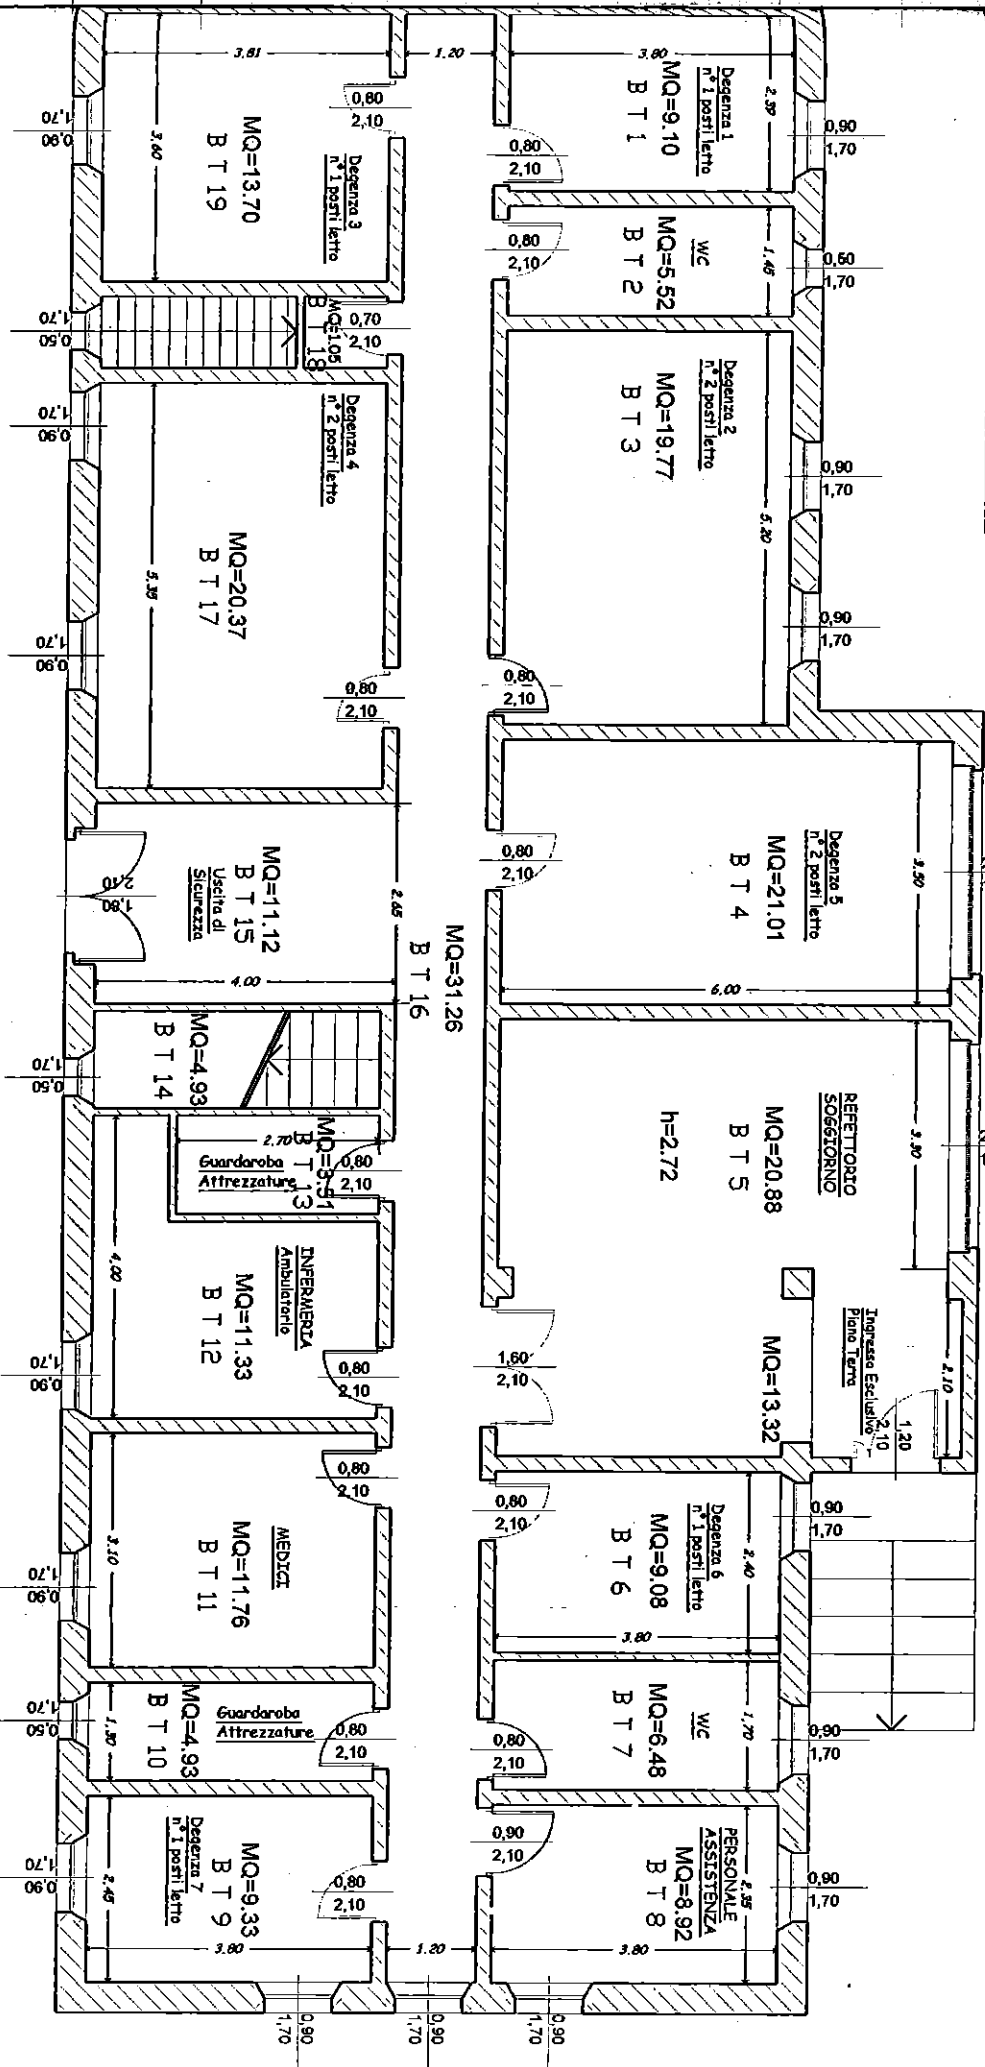



 Collegio Professionale
 Architetti e Ingegneri Laureati
 in Calabria
 Indirizzo Albo
 N. 3245
 Capomira,
 Elio Casarino

ORPO "B" -PIANO PRIMO-Mq 286

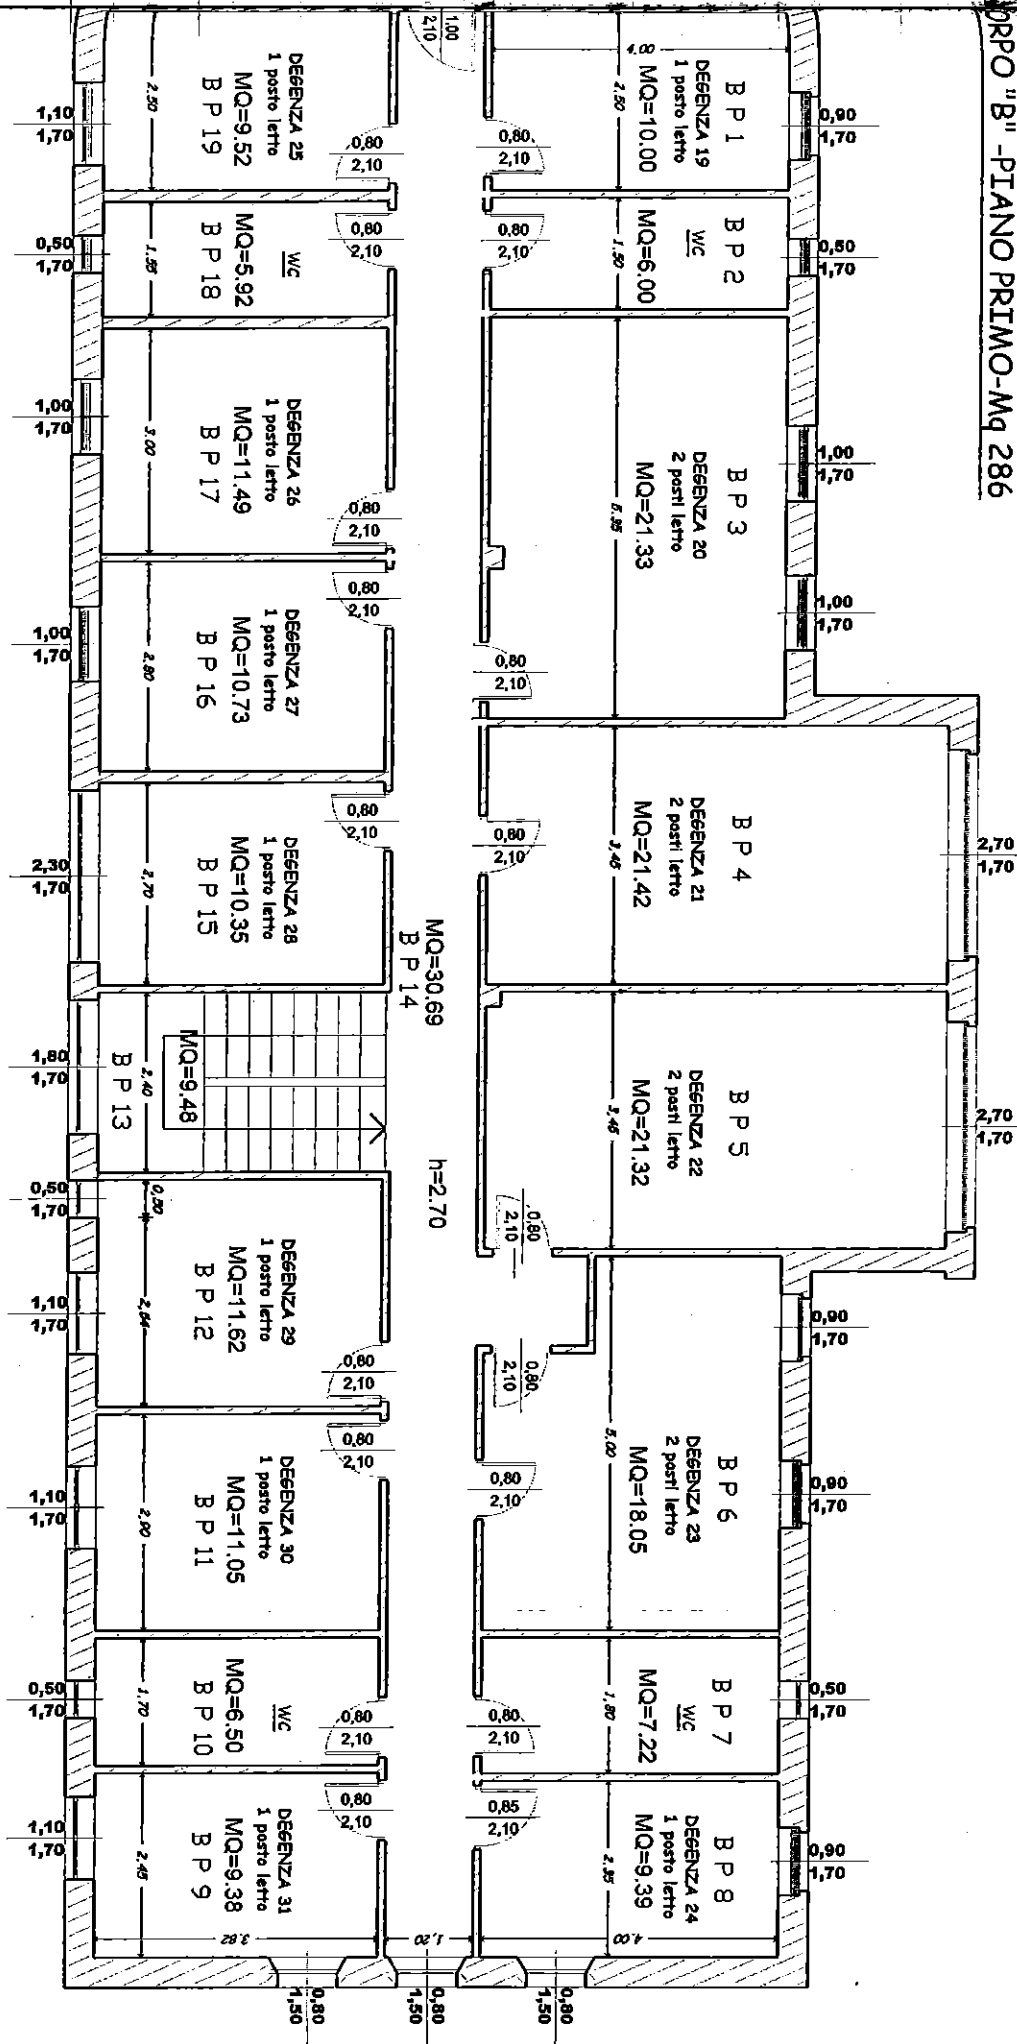


Catello Provinciale
Geometri e Geometri Laureati
di Calenzano (Firenze) Albo
N. 3040
Cosmeca
Elio Cosentino

**CORPO "C" -PIANO TERRA
UFFICI AMMINISTRATIVI
Mq 164.9**

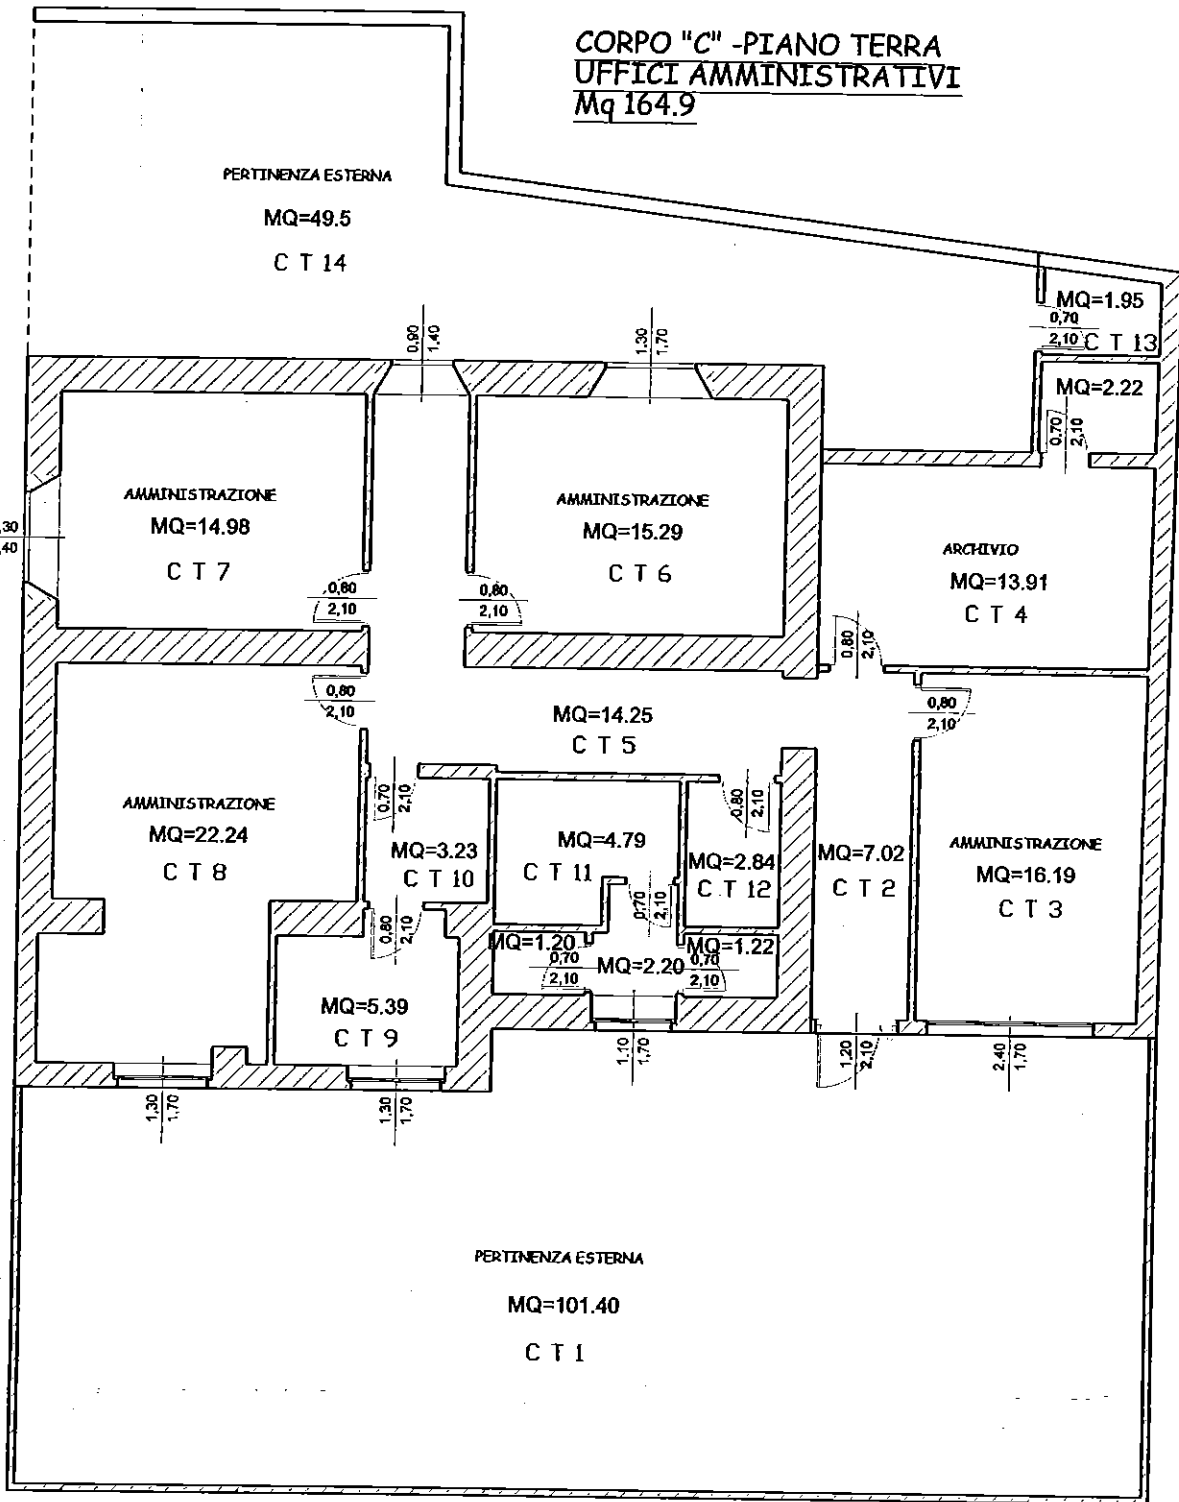


CORPO A-PIANO INTERRATO-Mq 236.4

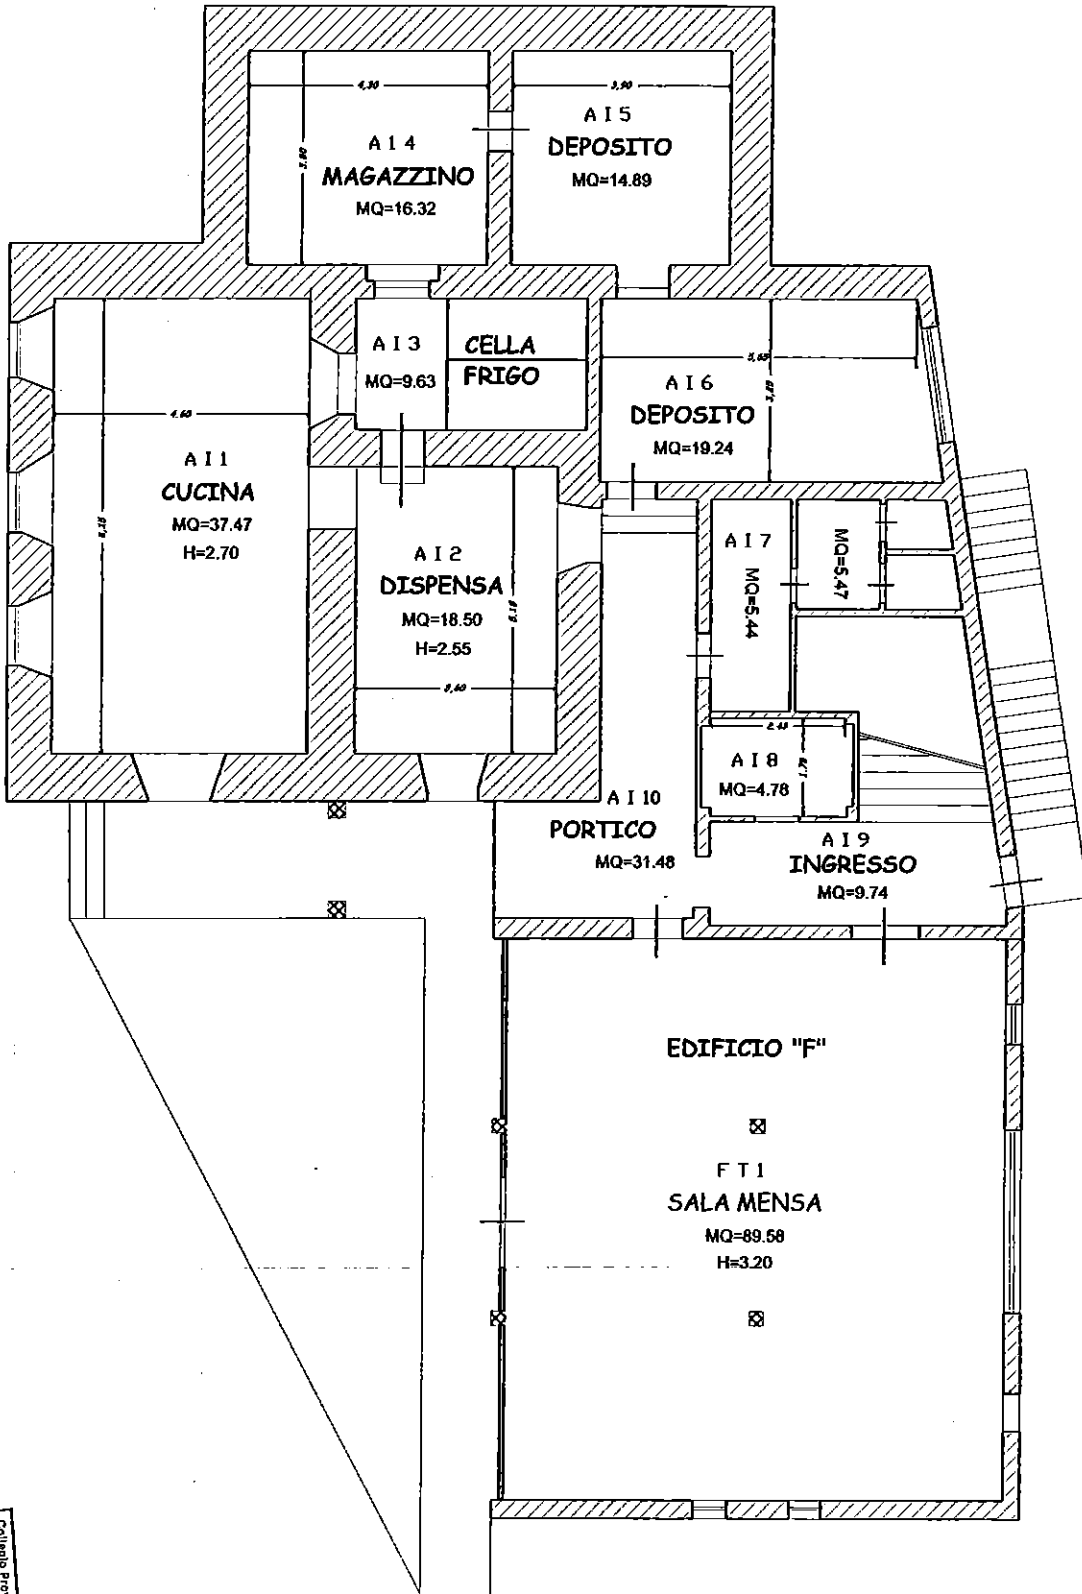


Collegio Provinciale
 Geometri Elio Casarino
 Geometri E. Ceonenti, Lauriali
 ed. Casarino
 Iscrizione Albo
 N. 3045

CORPO A-PIANO TERRA-Mq 325

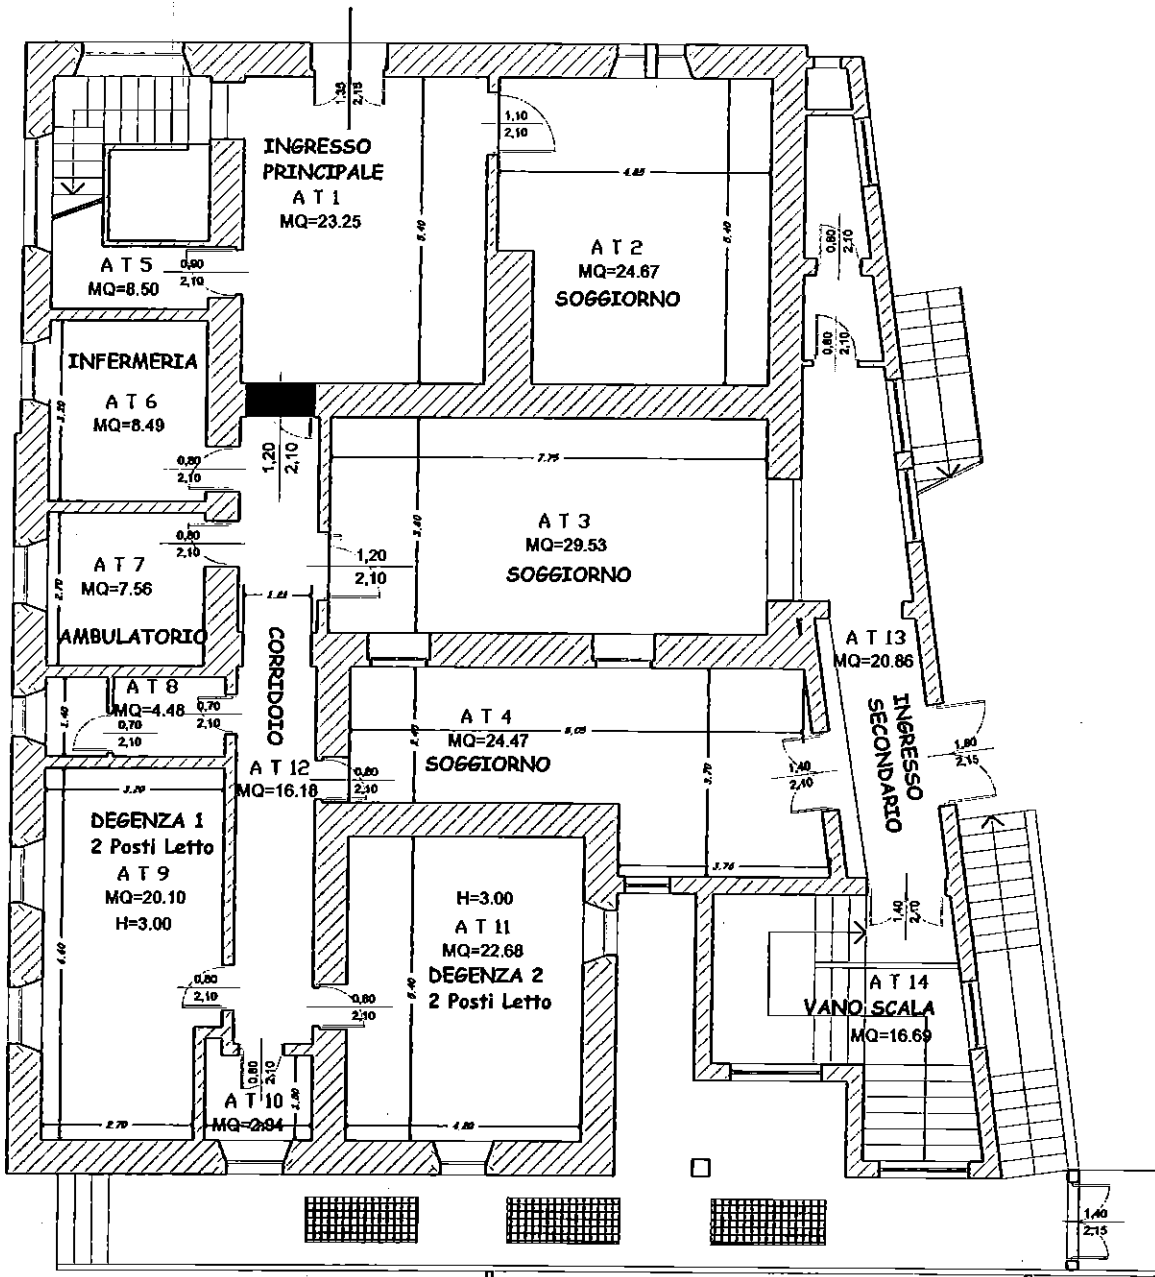

Collegio Provinciale
 Geometri e Geometri Laureati
 di Catanzaro
 Iscrizione Albo
 N. 3315
 Geometra
 Elio Cosentino

CORPO A-PIANO PRIMO-Mq 243.1

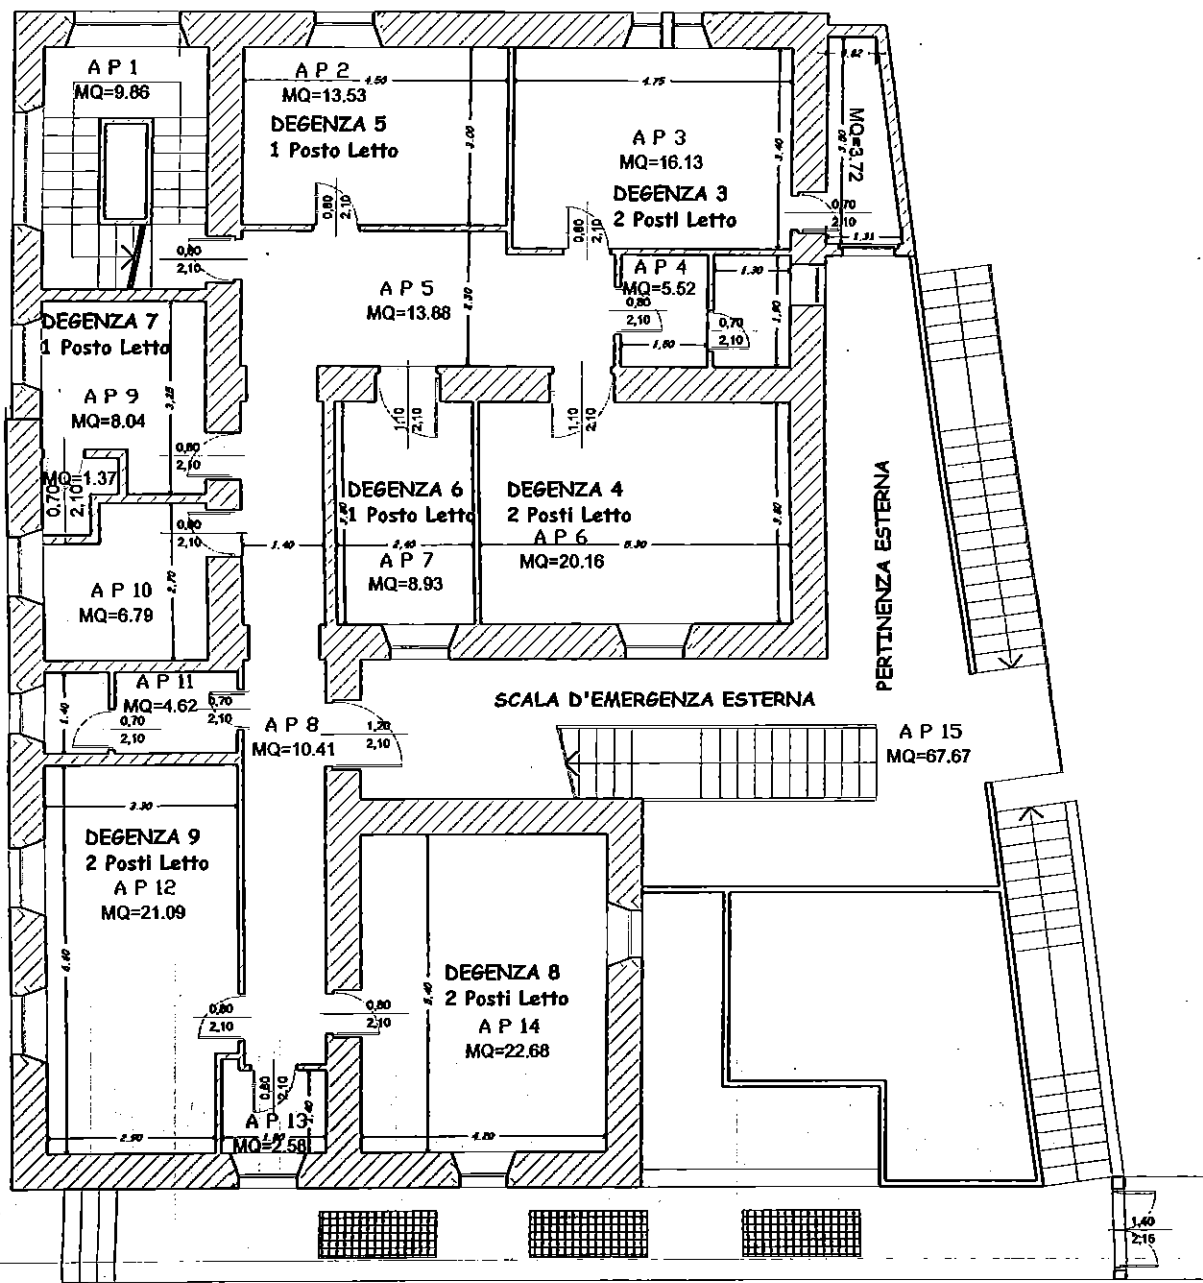

CORPO A-PIANO SECONDO-Mq 238.5

